

Копия верна  
 У.О. Руководитель Вевложского райкомхоза  
 Н.И. Космогенко. 2 энз.




16.04.2001.

# ПЛАН ГРАНИЦ ЗЕМЛЕПОЛЬЗОВАНИЯ

Коллективного садоводства "Черная речка" Всеволожского района  
 Ленинградской области (края, АССР) РСФСР

Всего земель в границах плана 76.2 га  
 Зарегистрируется за к/с "Черная речка" 65.7 га  
 охранный зона реки "Черная" 9.5 га  
 охранный зона нефтепровода 1.0 га

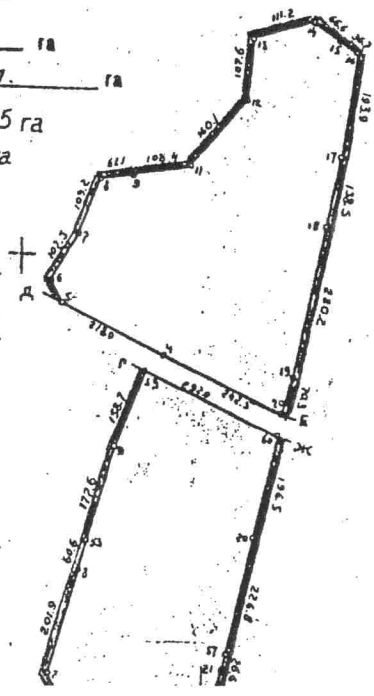


**Справка.** Отвод земель в постоянное пользование производится МГП "Землеустроитель" на основании распоряжения Совета Министров РСФСР № Постановления влады администрации Всеволожского района от 05.03.92 № 354/4 под организацию коллективного садоводства и решения Исполкома Ленинградской областной Совета народных депутатов №



## описание границ смежных землепользований

- от А до Б земля л/по
- от Б до В земля дорога общественного пользования
- от В до Г земля л/по
- от Г до Д земля зона ЛЭП
- от Д до Е земля л/по
- от Е до Ж земля зона ЛЭП
- от Ж до З земля л/по
- от З до И земля дорога общественного пользования
- от И до К земля л/по
- от К до Л земля совхоза "Красный Октябрь"
- от Л до М земля \_\_\_\_\_
- от М до Н земля \_\_\_\_\_
- от Н до О земля \_\_\_\_\_
- от О до П земля \_\_\_\_\_
- от П до Р земля \_\_\_\_\_
- от Р до С земля \_\_\_\_\_
- от С до Т земля \_\_\_\_\_
- от Т до У земля \_\_\_\_\_
- от У до Ф земля \_\_\_\_\_
- от Ф до Х земля \_\_\_\_\_
- от Х до Ц земля \_\_\_\_\_
- от Ц до Ч земля \_\_\_\_\_
- от Ч до Ш земля \_\_\_\_\_
- от Ш до Э земля \_\_\_\_\_
- от Э до Ю земля \_\_\_\_\_
- от Ю до Я земля \_\_\_\_\_

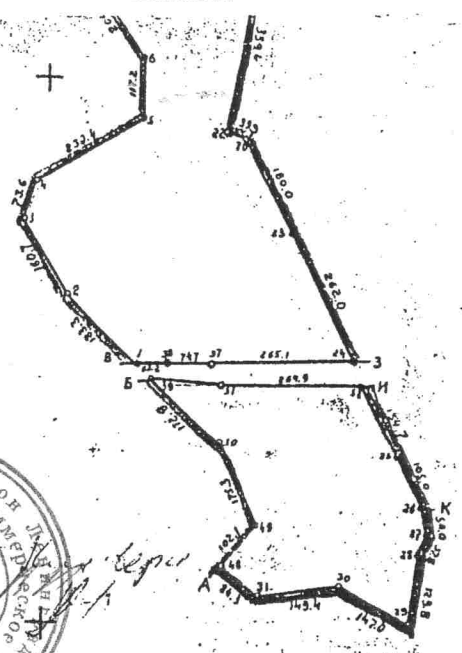

МГП "Землеустроитель"		
Установление (восстановление) границ землепользования в натуре произвел землеустроитель	<i>С. Павлов</i>	С. Павлов
План границ землепользования составлен, чертлен	<i>С. Павлов</i>	С. Павлов
План границ землепользования утверждён	<i>С. Павлов</i>	С. Павлов
Начальник отдела	<i>С. Шаропов</i>	С. Шаропов
Главный инженер землеустроителя района	<i>Л. Тонкин</i>	Л. Тонкин
1992 г	МАСШТАБ 1:10 000	

КОПИЯ ВЕРНА

*С. Павлов*